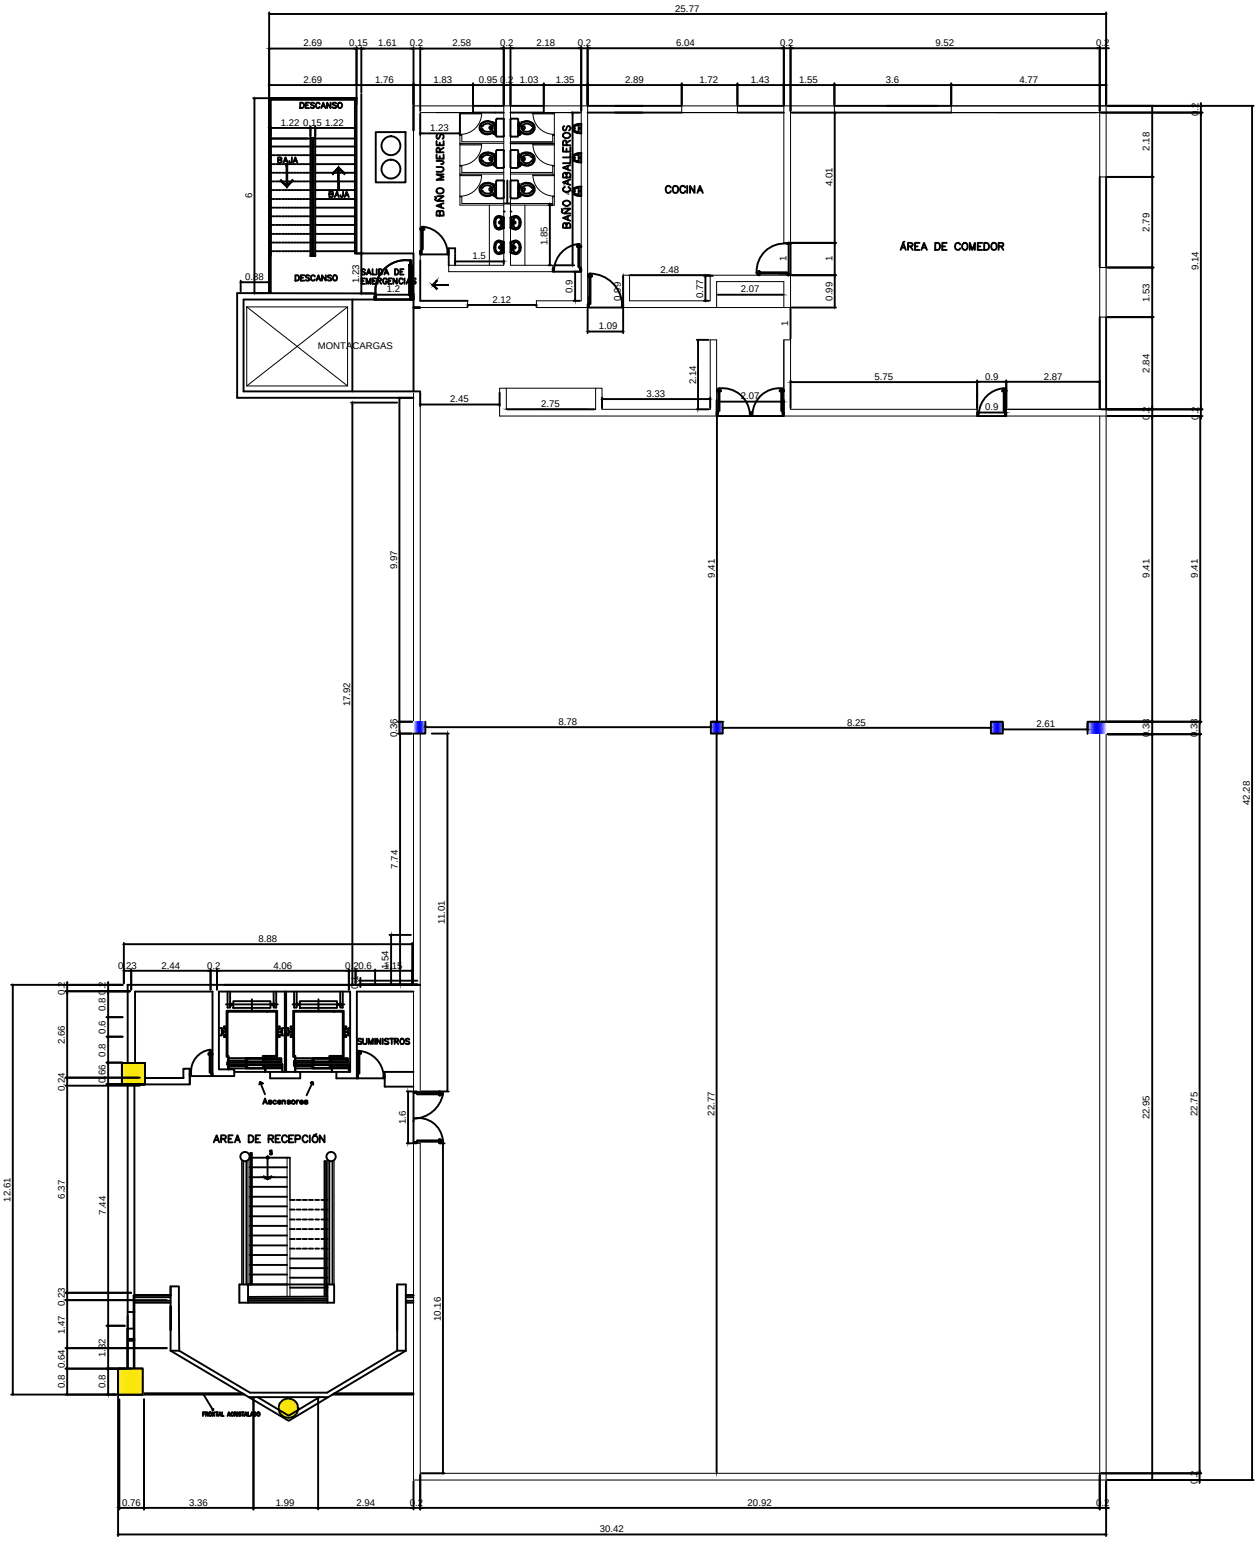

PLANTA DIMENSIONADA COMEDOR DE EMPLEADOS - TORRE INABIE
(NIVEL 6)

MINISTERIO DE EDUCACIÓN
INABIE
INSTITUTO NACIONAL DE BIENESTAR ESTUDIANTIL

PROYECTO:
OFICINAS
TORRE-INABIE

DIRECCIÓN PROYECTO:
AVE. 27 DE FEBRERO # 559, MANGANAGUA, SANTO DOMINGO,
REPUBLICA DOMINICANA.

TITULO HOJA:
PLANTA DIMENSIONADA COMEDOR - TORRE INABIE

FECHA:
DICIEMBRE DEL 2017