

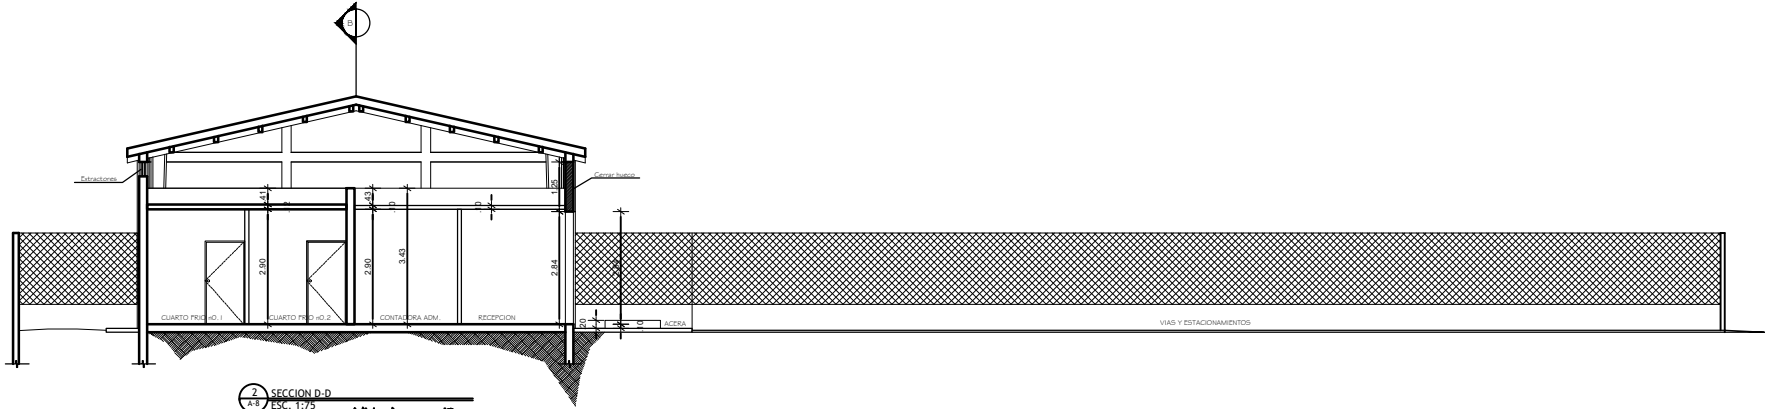


1 SECCION C-C  
A-B  
ESC. 1:75

 

2 SECCION D-D  
A-B  
ESC. 1:75

 

DISEÑO/COSNTRUCION	PROPIETARIO  <b>INABIE</b>	APROBACIONES  ARQUITECTO  PROPIETARIO	LEVANTAMIENTO / PROPUESTA	DISEÑO SANITARIO	DESCRIPCION			8	
			DISEÑO ESTRUCTURAL	DISEÑO	SECCIONES C-C Y D-D				
			DISEÑO ELECTRNICO	FECHA	MAYO 2017	REF. CAD	REV.	ESCALA 1/50	9