


1 ELEVACION FRONTAL
 4/5 ESC. 1:75

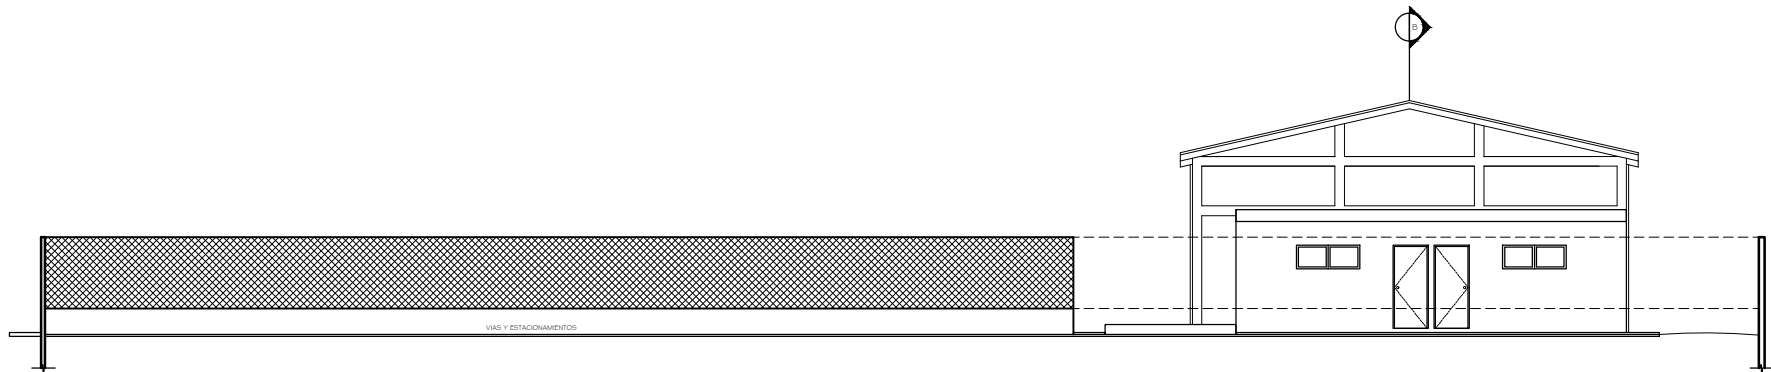

2 ELEVACION LATERAL DERECHA
 4/5 ESC. 1:75



DISEÑO/COSNTRUCION	PROPIETARIO INABIE	APROBACIONES		LEVANTAMIENTO / PROPUESTA		DISEÑO SANITARIO		DESCRIPCION		9
		ARQUITECTO	PROPIETARIO	DISEÑO ESTRUCTURAL	DISEÑO ELECTRNICO	DIBUJO	FECHA	MAYO 2017	ELEVACIONES	
								REF. CAD	REV.	ESCALA 1/50