


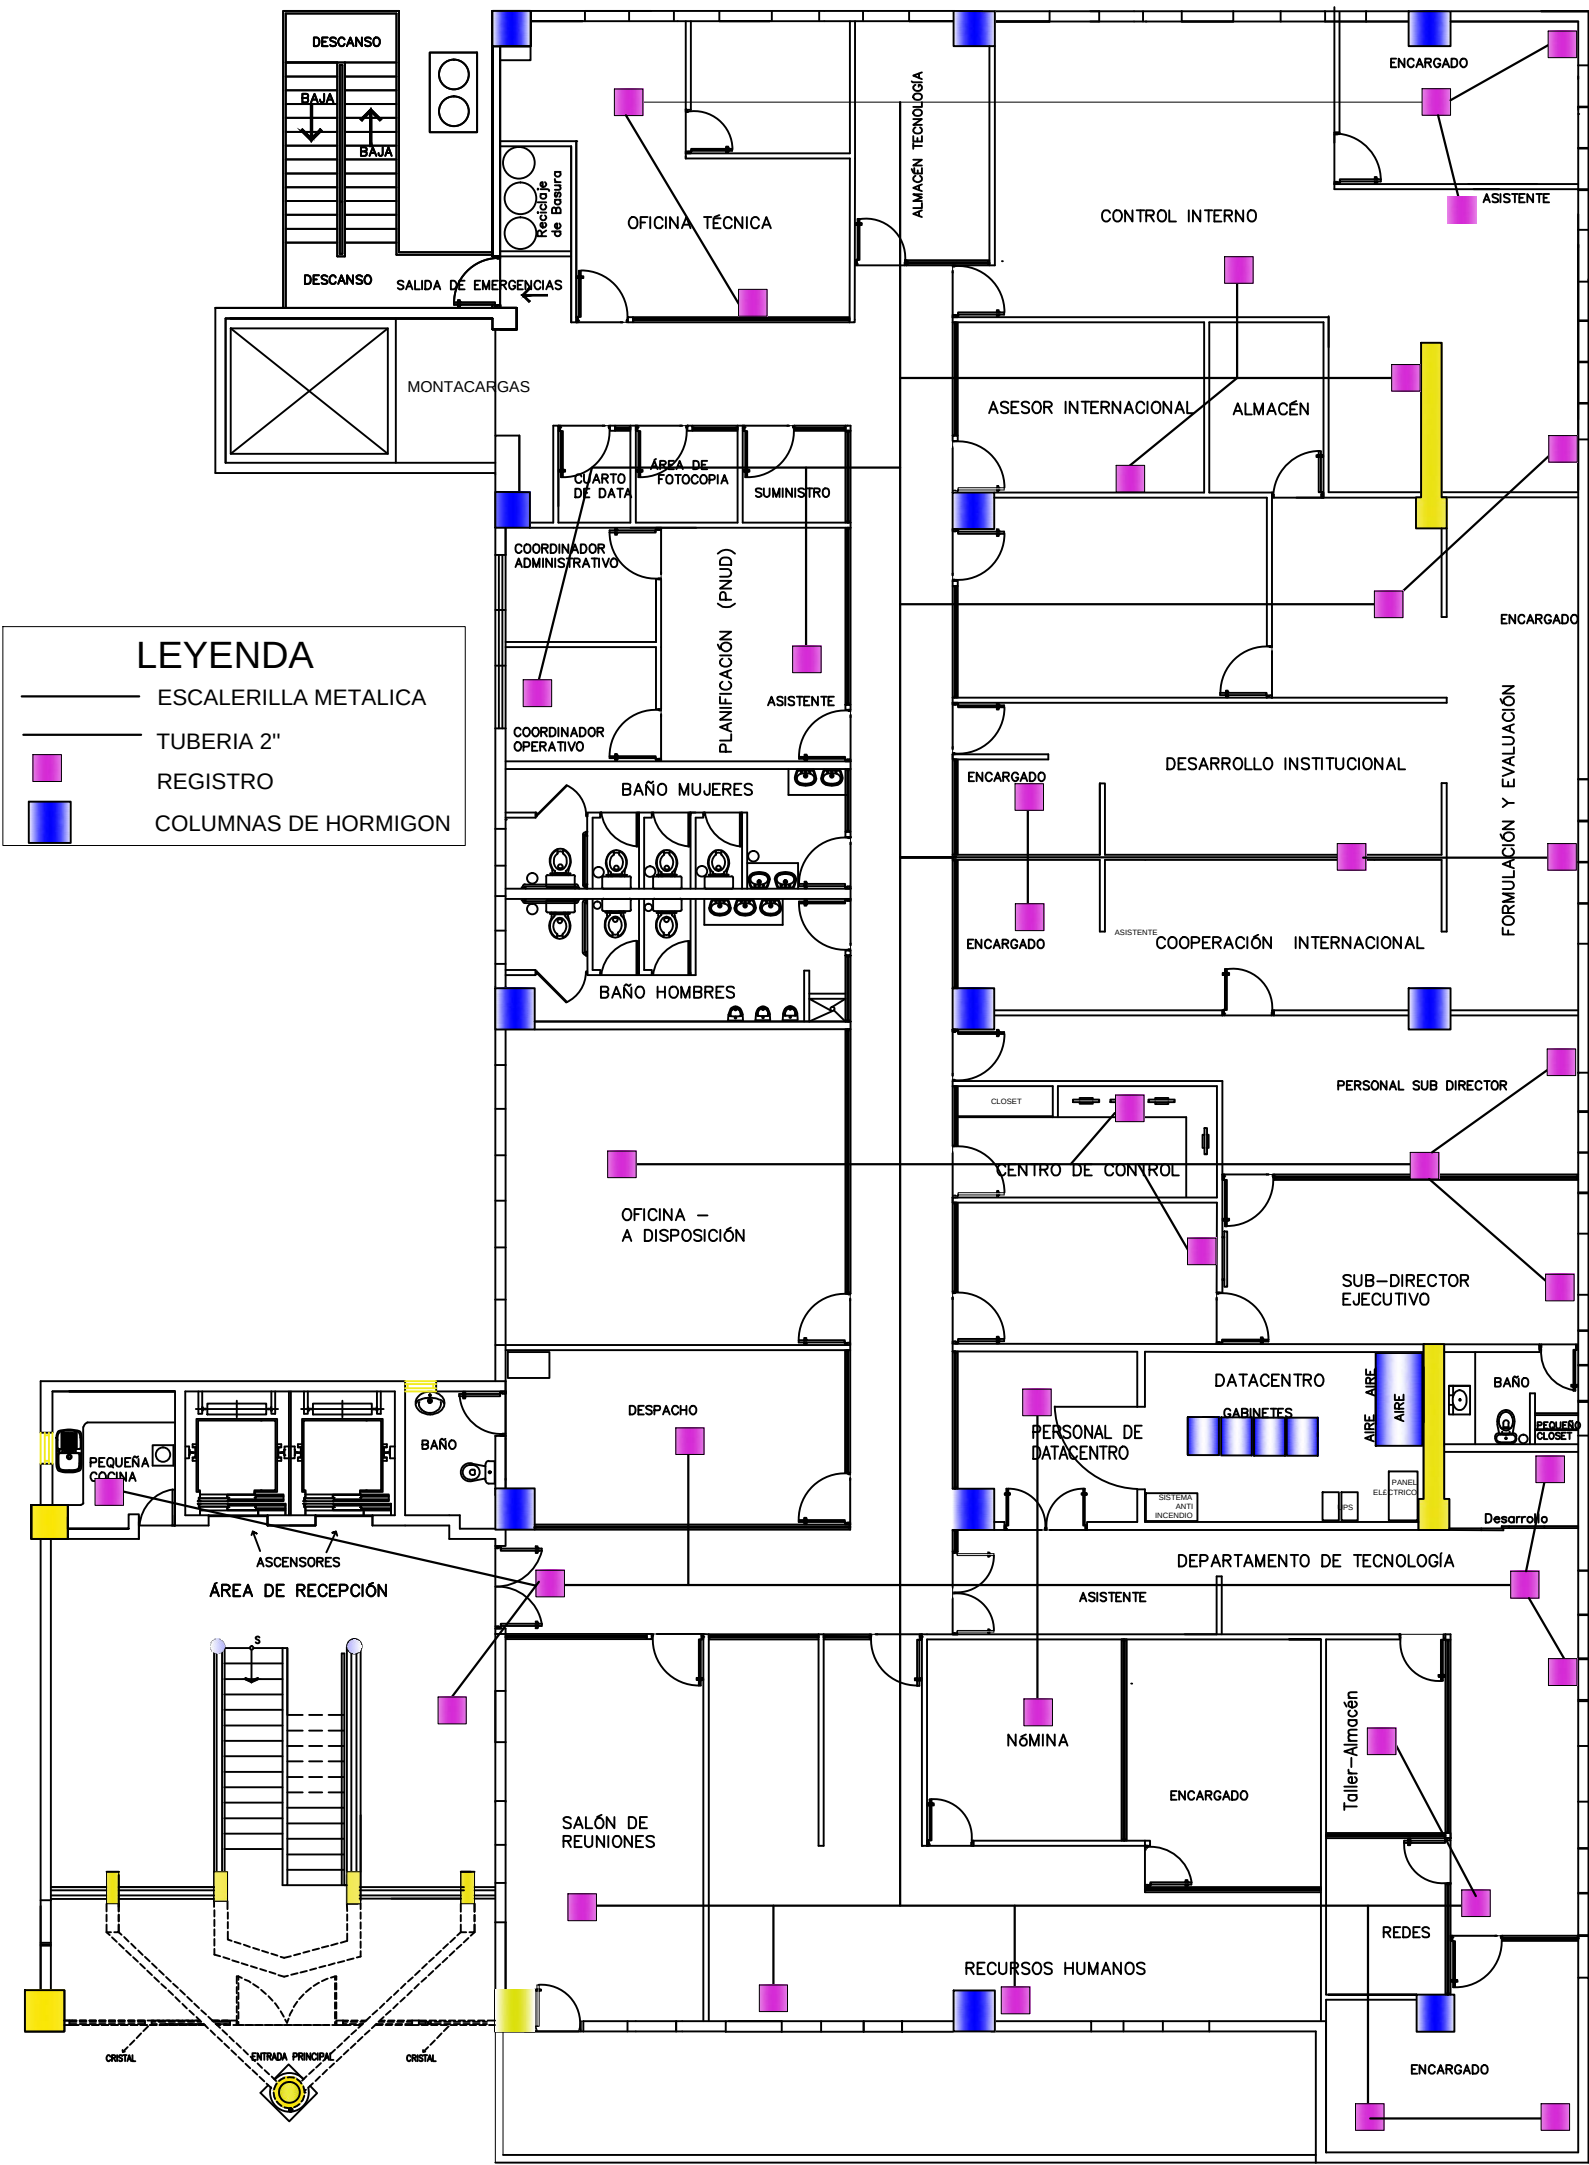

3ER. NIVEL -ESCALERILLA -DATA-
(NIVEL 3)

NOTA: MODELO PARA TODAS LAS PLANTAS



PROYECTO: **OFICINAS TORRE-INABIE**
TITULO HOJA: **MODELO ESCALERILLA- DATA 3ER. NIVEL**

DIRECCIÓN PROYECTO:
AVE. 27 DE FEBRERO # 559, MANGANAGUA, SANTO DOMINGO,
REPUBLICA DOMINICANA.

GRUPO:
HOJA:
FECHA:
JUNIO DEL 2018