


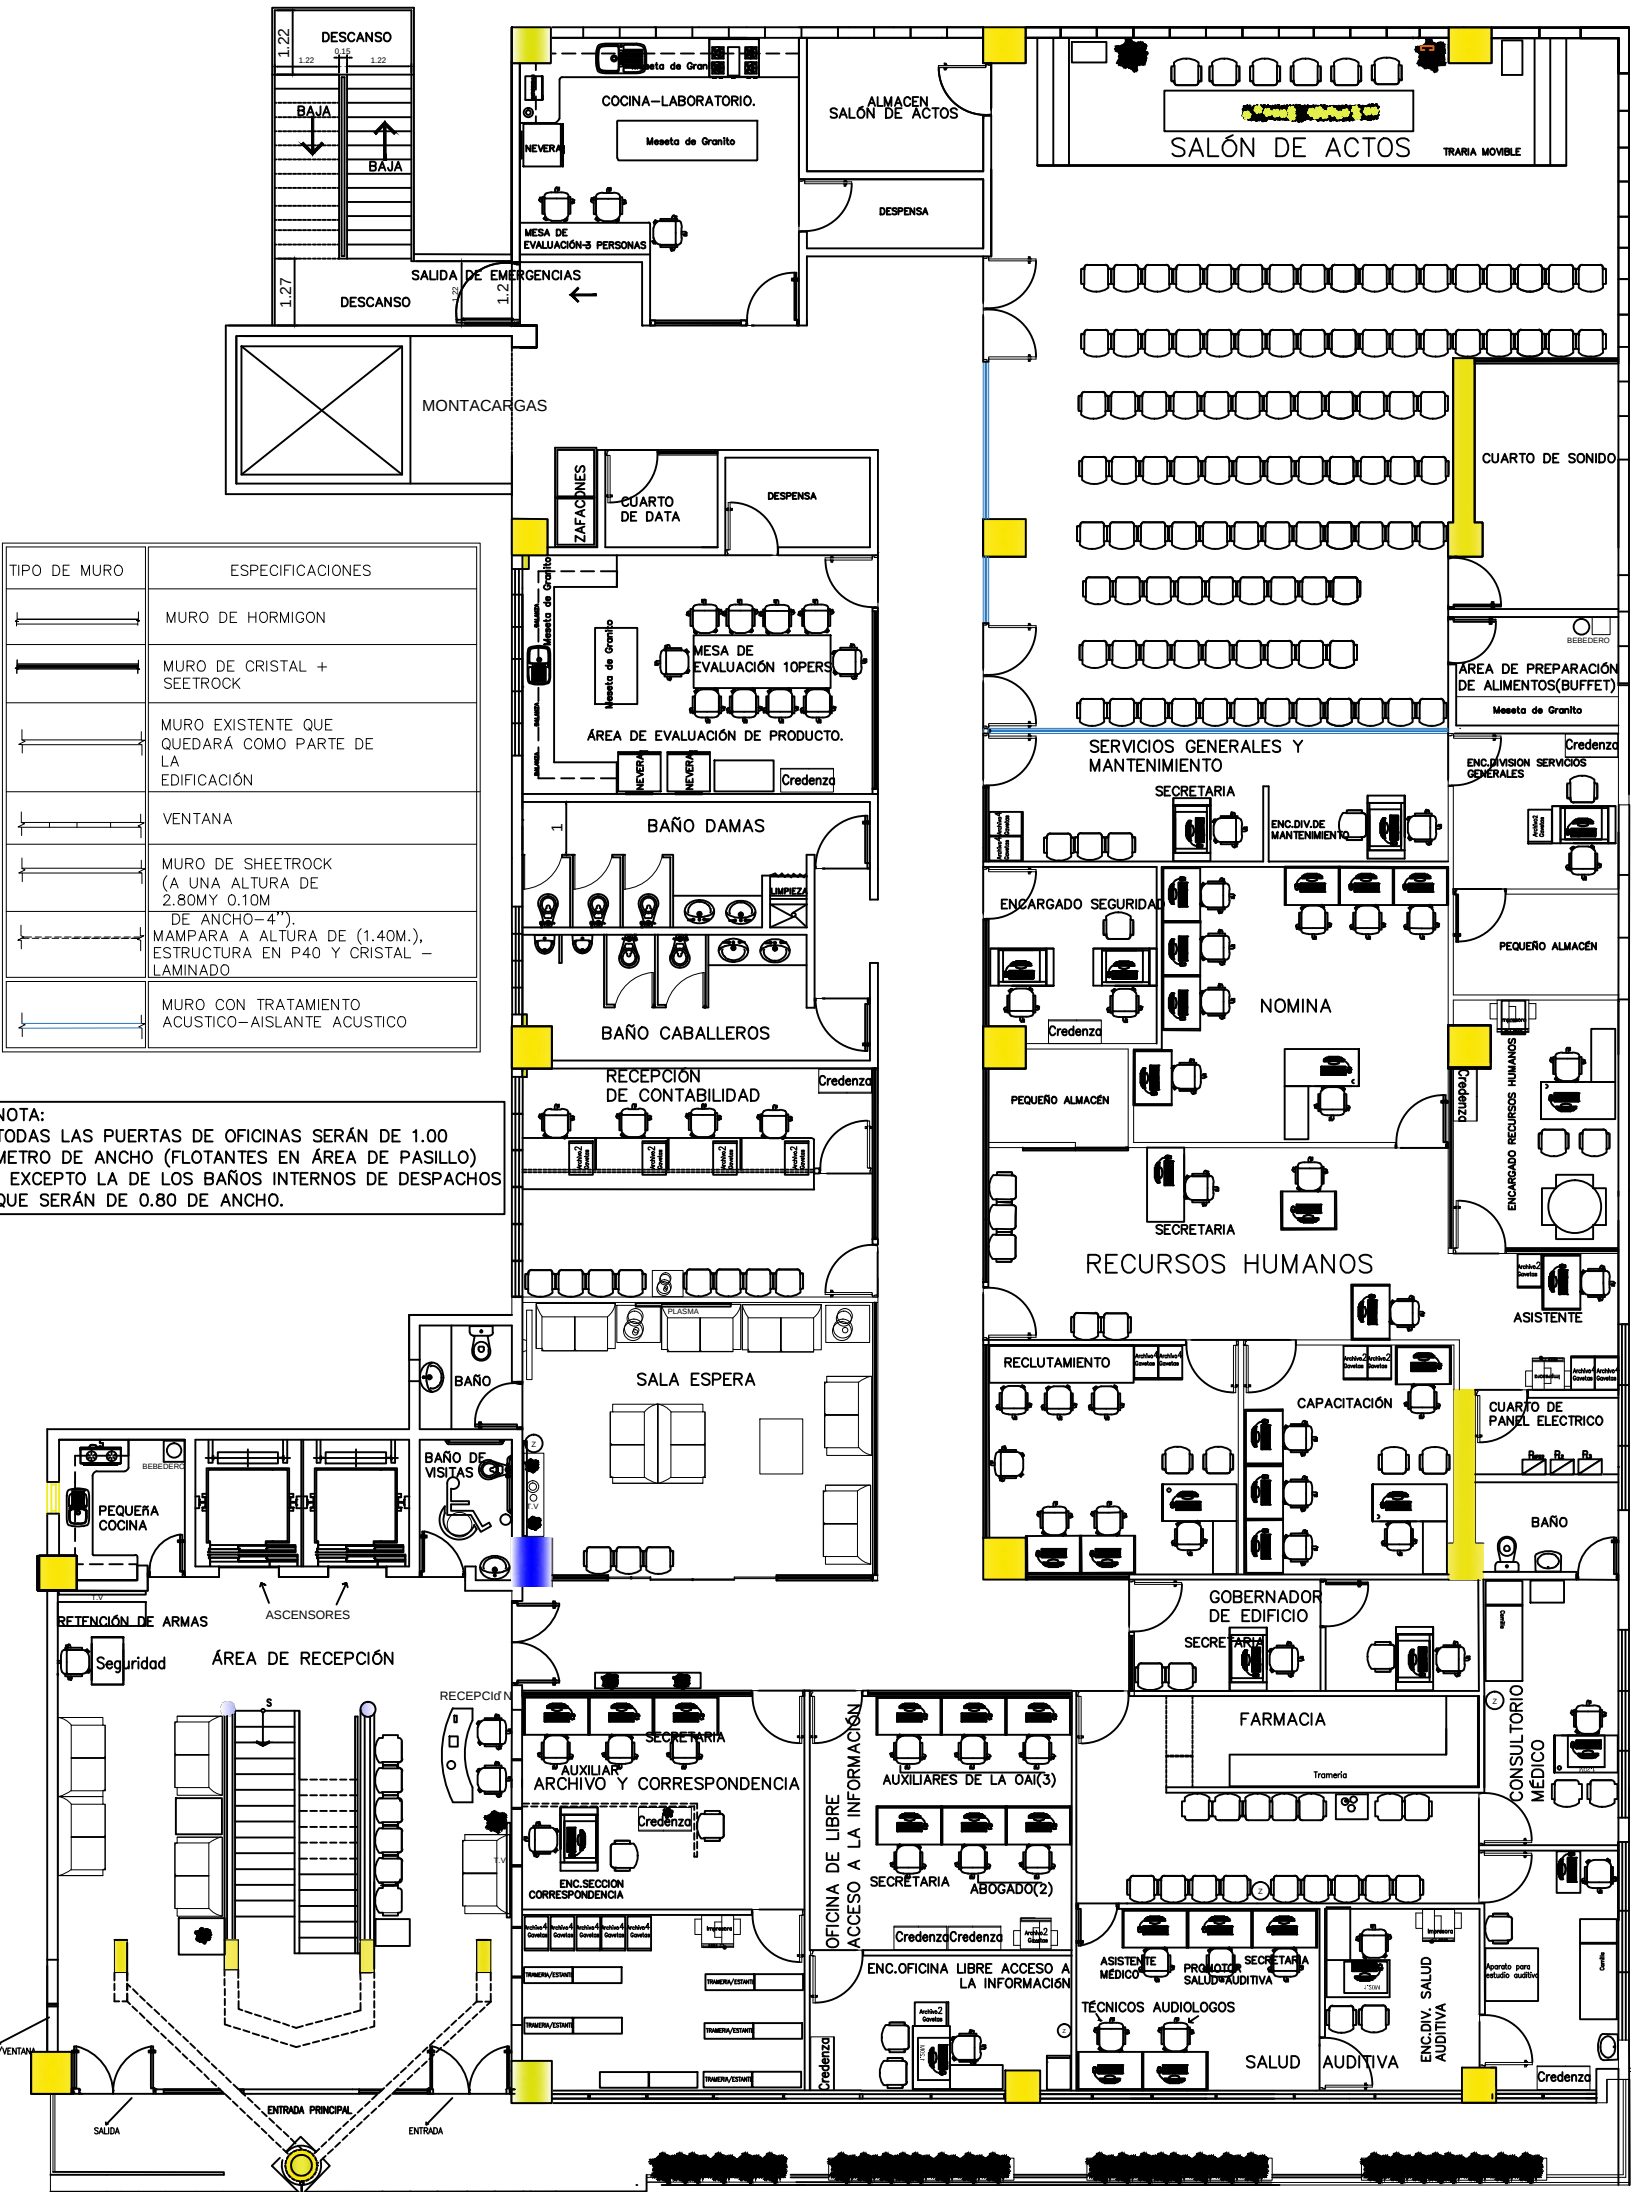

TIPO DE MURO	ESPECIFICACIONES
	MURO DE HORMIGON
	MURO DE CRISTAL + SEETROCK
	MURO EXISTENTE QUE QUEDARÁ COMO PARTE DE LA EDIFICACIÓN
	VENTANA
	MURO DE SHEETROCK (A UNA ALTURA DE 2.80M Y 0.10M DE ANCHO-4")
	MAMPARA A ALTURA DE (1.40M.), ESTRUCTURA EN P40 Y CRISTAL - LAMINADO
	MURO CON TRATAMIENTO ACUSTICO-AISLANTE ACUSTICO

NOTA:
TODAS LAS PUERTAS DE OFICINAS SERÁN DE 1.00 METRO DE ANCHO (FLOTANTES EN ÁREA DE PASILLO), EXCEPTO LA DE LOS BAÑOS INTERNOS DE DESPACHOS QUE SERÁN DE 0.80 DE ANCHO.

PLANTA ARQUITECTONICA - TORRE INABIE
(NIVEL 1)