



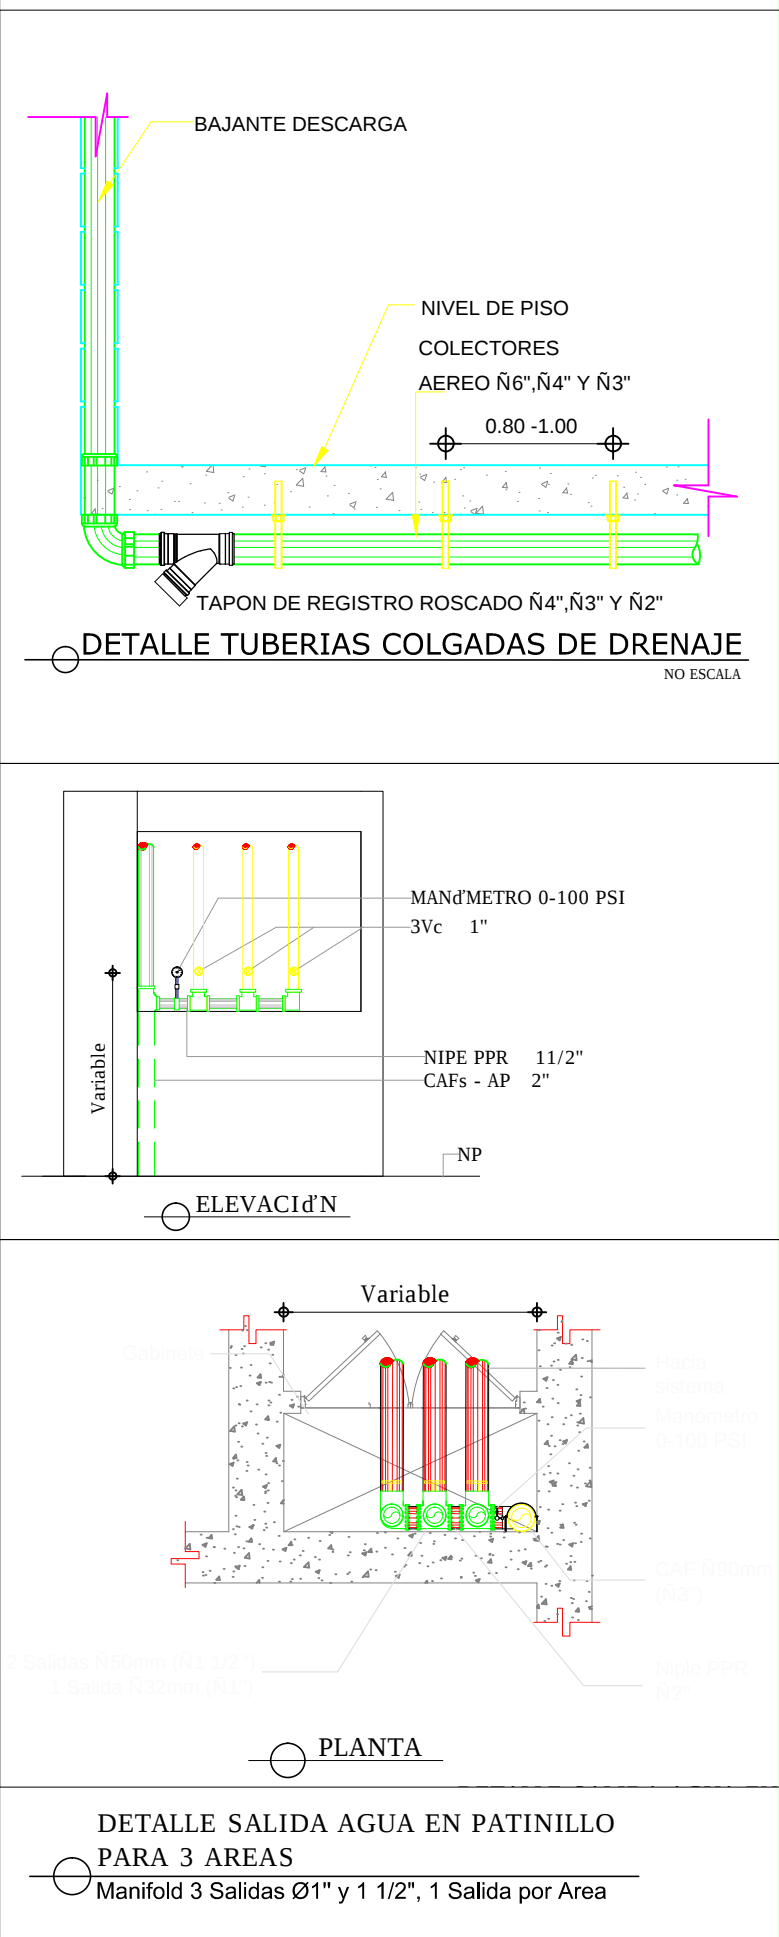


DISTRIBUCION AGUAS RESIDUALES

NIVEL 2 - ESC. 1:75

LEYENDA SANITARIA GENERALES					
NOMBRES	ABREV.	SIMBOLOGIA	NOMBRES	ABREV.	SIMBOLOGIA
BAJERA	Ba		VENTILACION	V	
DUCHA / BAJERA	Du / Ba		DESAGUE DE PISO	Dp	
FREGADERO	Fo		LLAVE DE JARDIN	LJ	
INODORO	I		TAPON DE REGISTRO	TR	
LAVAMANOS	Lm		CAJA DE INSPECCION	CI	
URINAL	Jz		TRAMPA DE GRASA	TG	
LAVADERO	Lo		TUBERIA AGUA POTABLE	TAP	
LAVADORA	Lv		TUBERIA AGUA CALIENTE	TAC	
CALENTADOR ELECTRICO	CE		TUBERIA AGUA PURIFICADA	TAP	
GABINETE CONTRA INCENDIOS			TUBERIA CONTRA INCENDIOS	CCI	
CALENTADOR DE GAS	CG		TUBERIA SUMINISTROS DE GAS	TSC	
COLUMNA DE AGUA FRIA	CAF		TUBERIAS DE DRENAJE	TD	
COLUMNA DE AGUA CALIENTE	CAC		TUBERIAS COLGANTES	TC	
COLUMNA DE AGUA LLUVIA	CALI		DIRECCION DE FLUJO		
BAJANTE DE DESCARGA	BD		VALVULA DE FLOTA	Vf	
BAJANTE PLUVIAL	Bp		VALVULA DE CONTROL	Vc	

- NOTAS AGUAS RESIDUALES:
- EL MATERIAL DE LAS TUBERIAS DE DRENAJE DE AGUAS RESIDUALES Y PLUVIAL SERA SIEMPRE PVC(SDR-32.5), SALVO INDICACION CONTRARIA.
 - LA PENDIENTE DE COLECTORES SERA SIEMPRE S >2%, SALVO INDICACION CONTRARIA.
 - EL DIAMETRO DE LOS DESAGUES DE APARATOS SERA SIEMPRE N2\" PARA: Lm, Lo, Fo, Ba, Du, Or; Y N4\" PARA INODOROS.
 - LAS COTAS DE LLEGADA SE VERIFICARAN CON REPLANTEO COLECTORES.

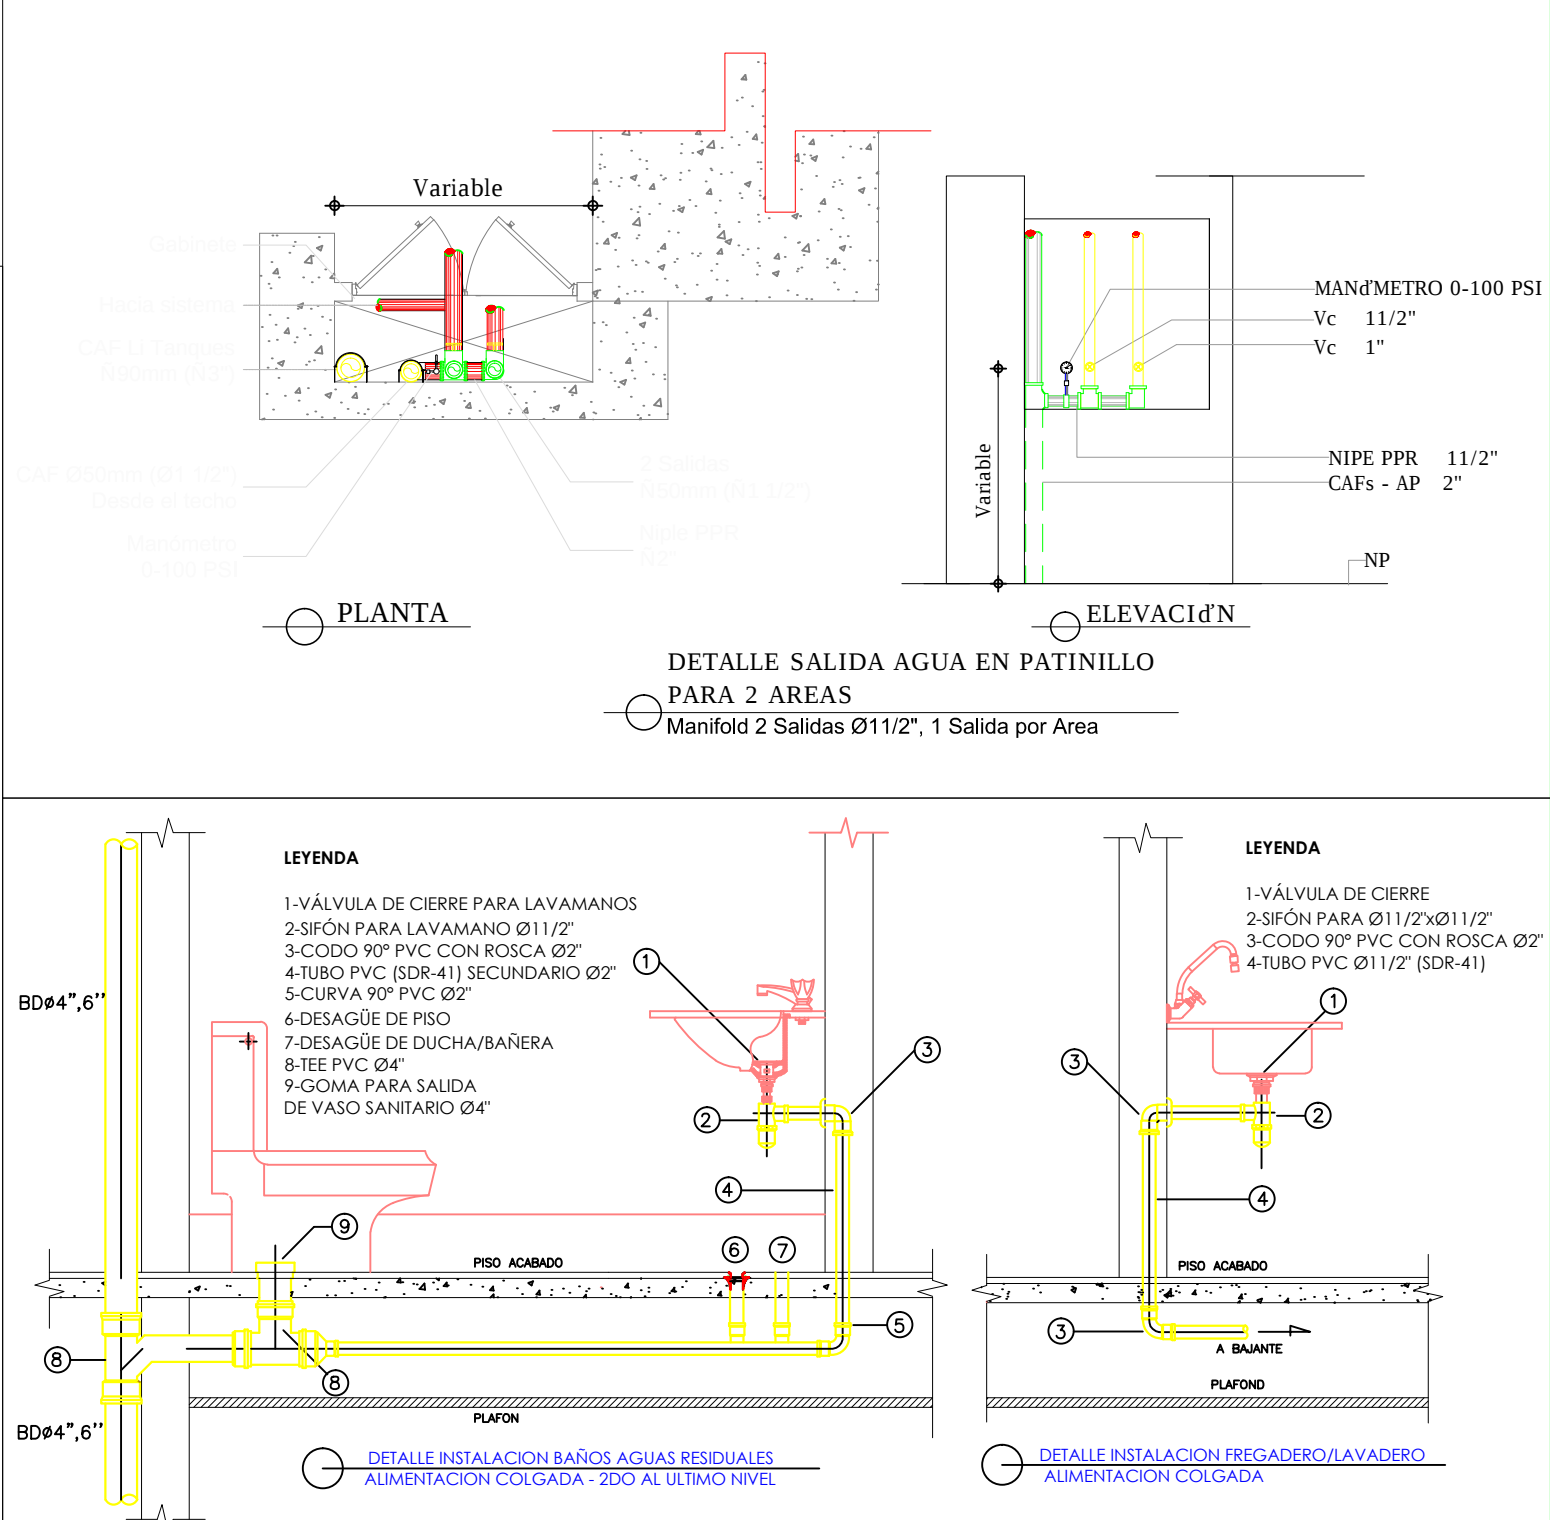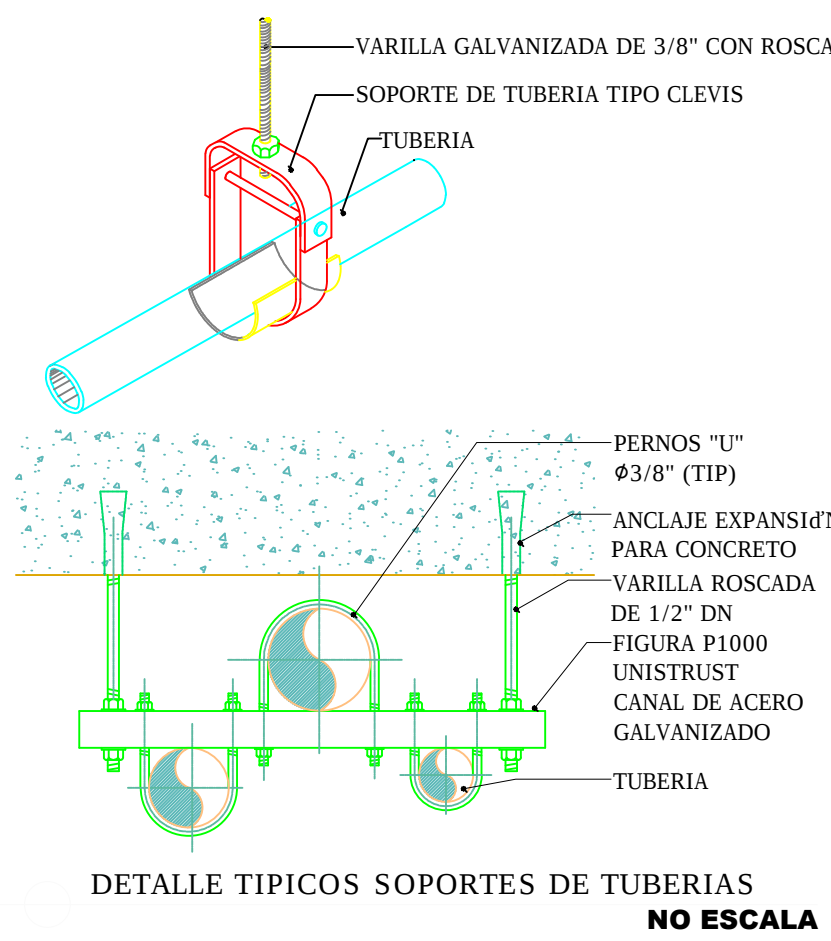

PROYECTO: **OFICINAS TORRE-INABIE**

TÍTULO HOJA: **PLANTA DE DISTRIBUCIÓN DE AGUAS RESIDUALES**

DIRECCIÓN PROYECTO: **AVE. 27 DE FEBRERO # 559, MANGANAGUA, SANTO DOMINGO,**

REPUBLICA DOMINICANA.

GRUPO: **HOJA:**

13/20

FECHA: **FEBRERO 2018**