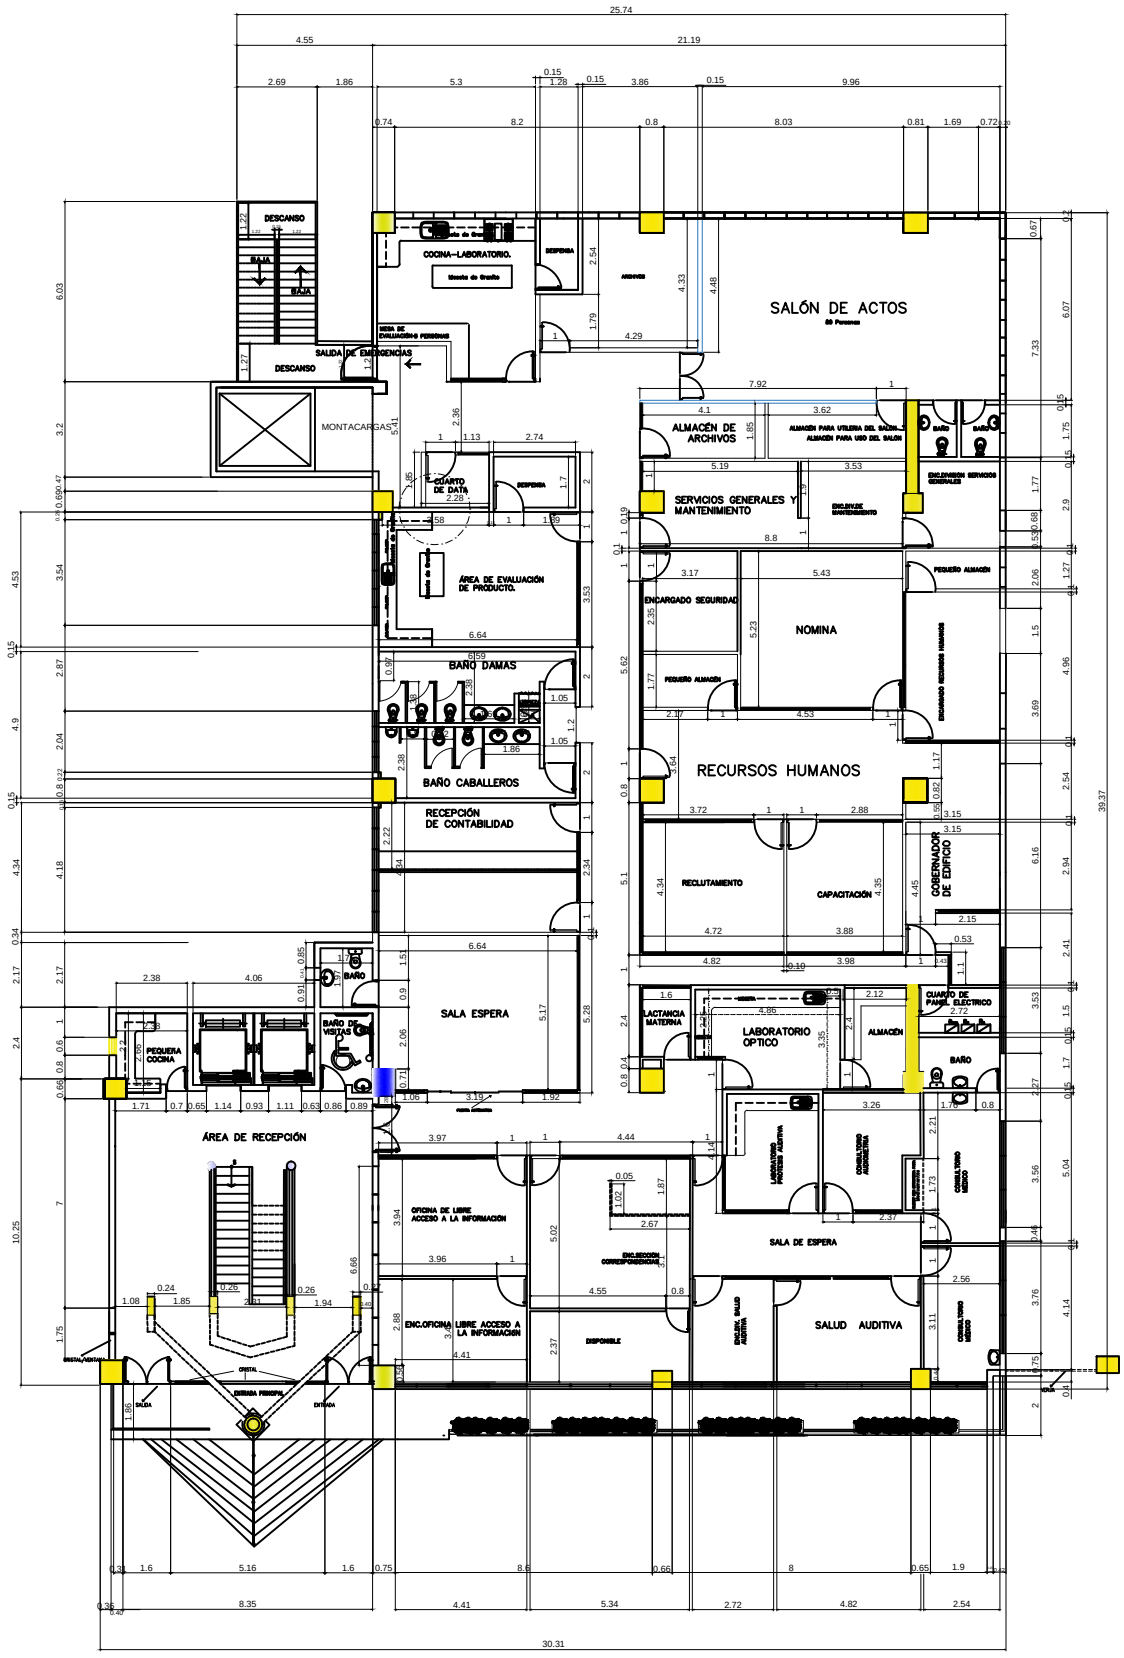

PLANTA DIMENSIONADA - TORRE INABIE
(NIVEL 1)

MINISTERIO DE EDUCACIÓN
INABIE
INSTITUTO NACIONAL DE BIENESTAR ESTUDIANTIL

PROYECTO: OFICINAS TORRE-INABIE	DIRECCIÓN PROYECTO: AVE. 27 DE FEBRERO # 559, MANGANAGUA, SANTO DOMINGO, REPUBLICA DOMINICANA.	
TITULO HOJA: PLANTA DIMENSIONADA 1ER. NIVEL		FECHA: MAYO DEL 2018