


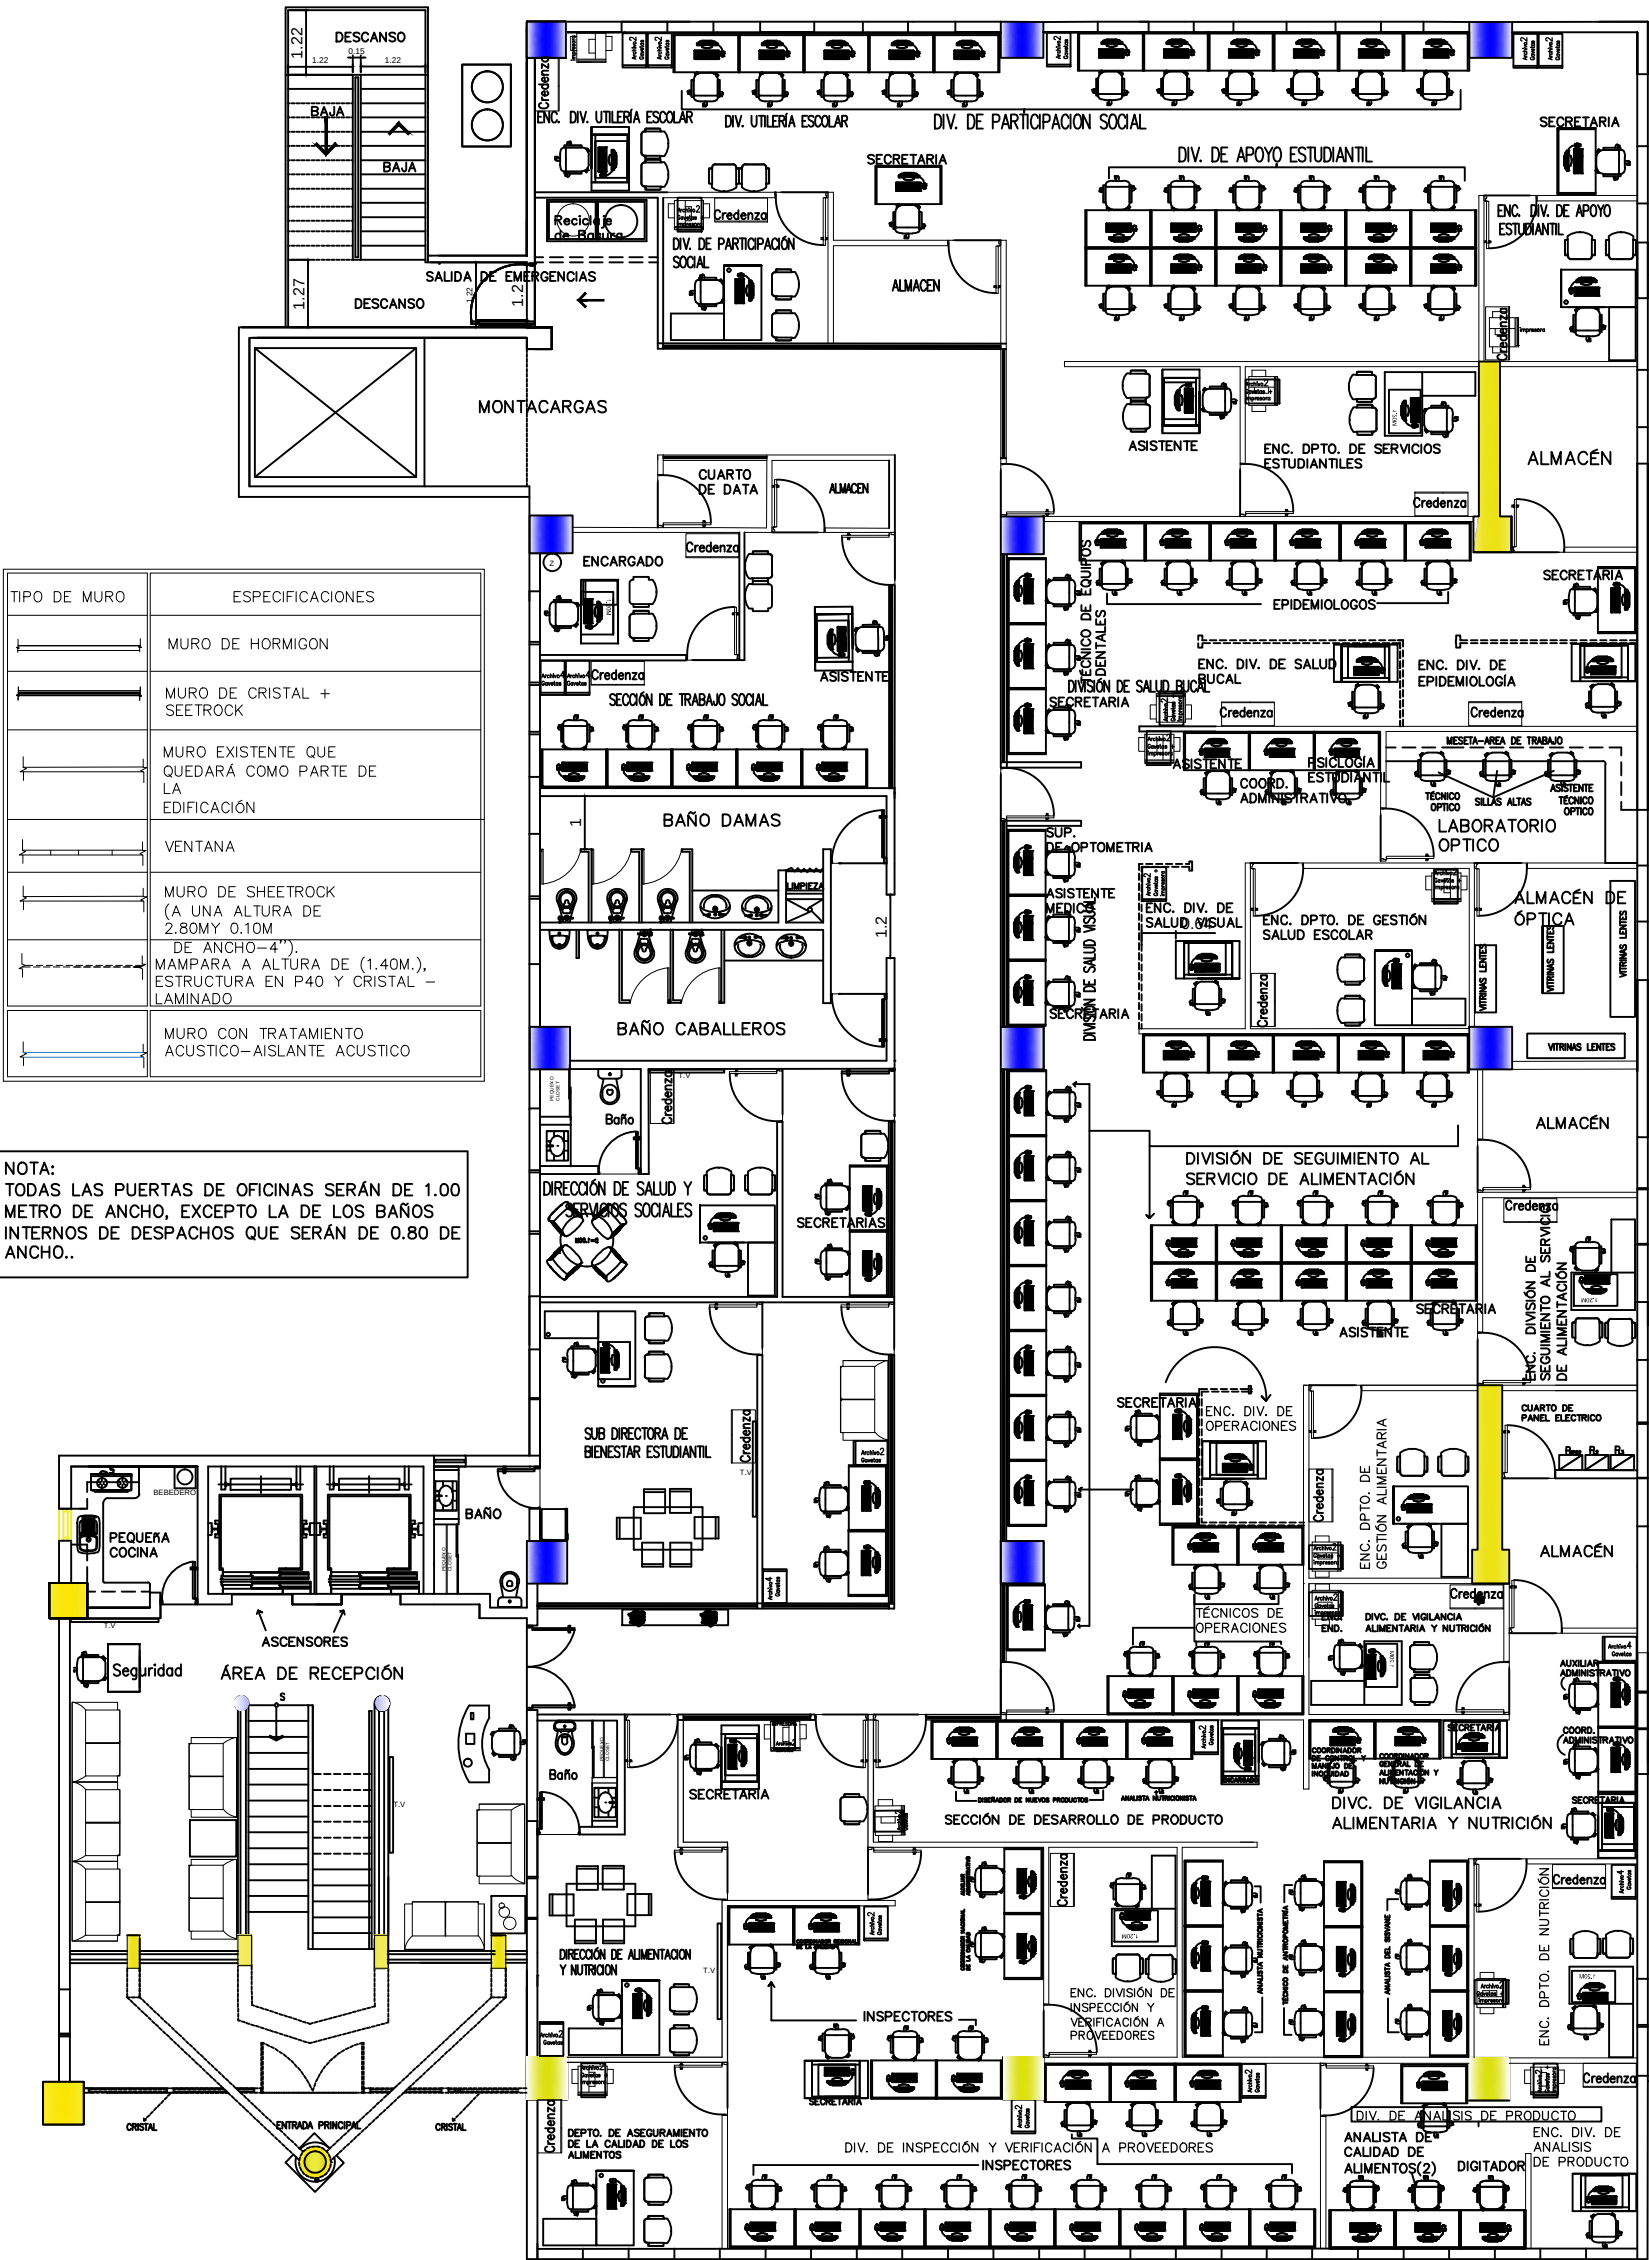

PLANTA ARQUITECTONICA- TORRE INABIE
(NIVEL 2)