


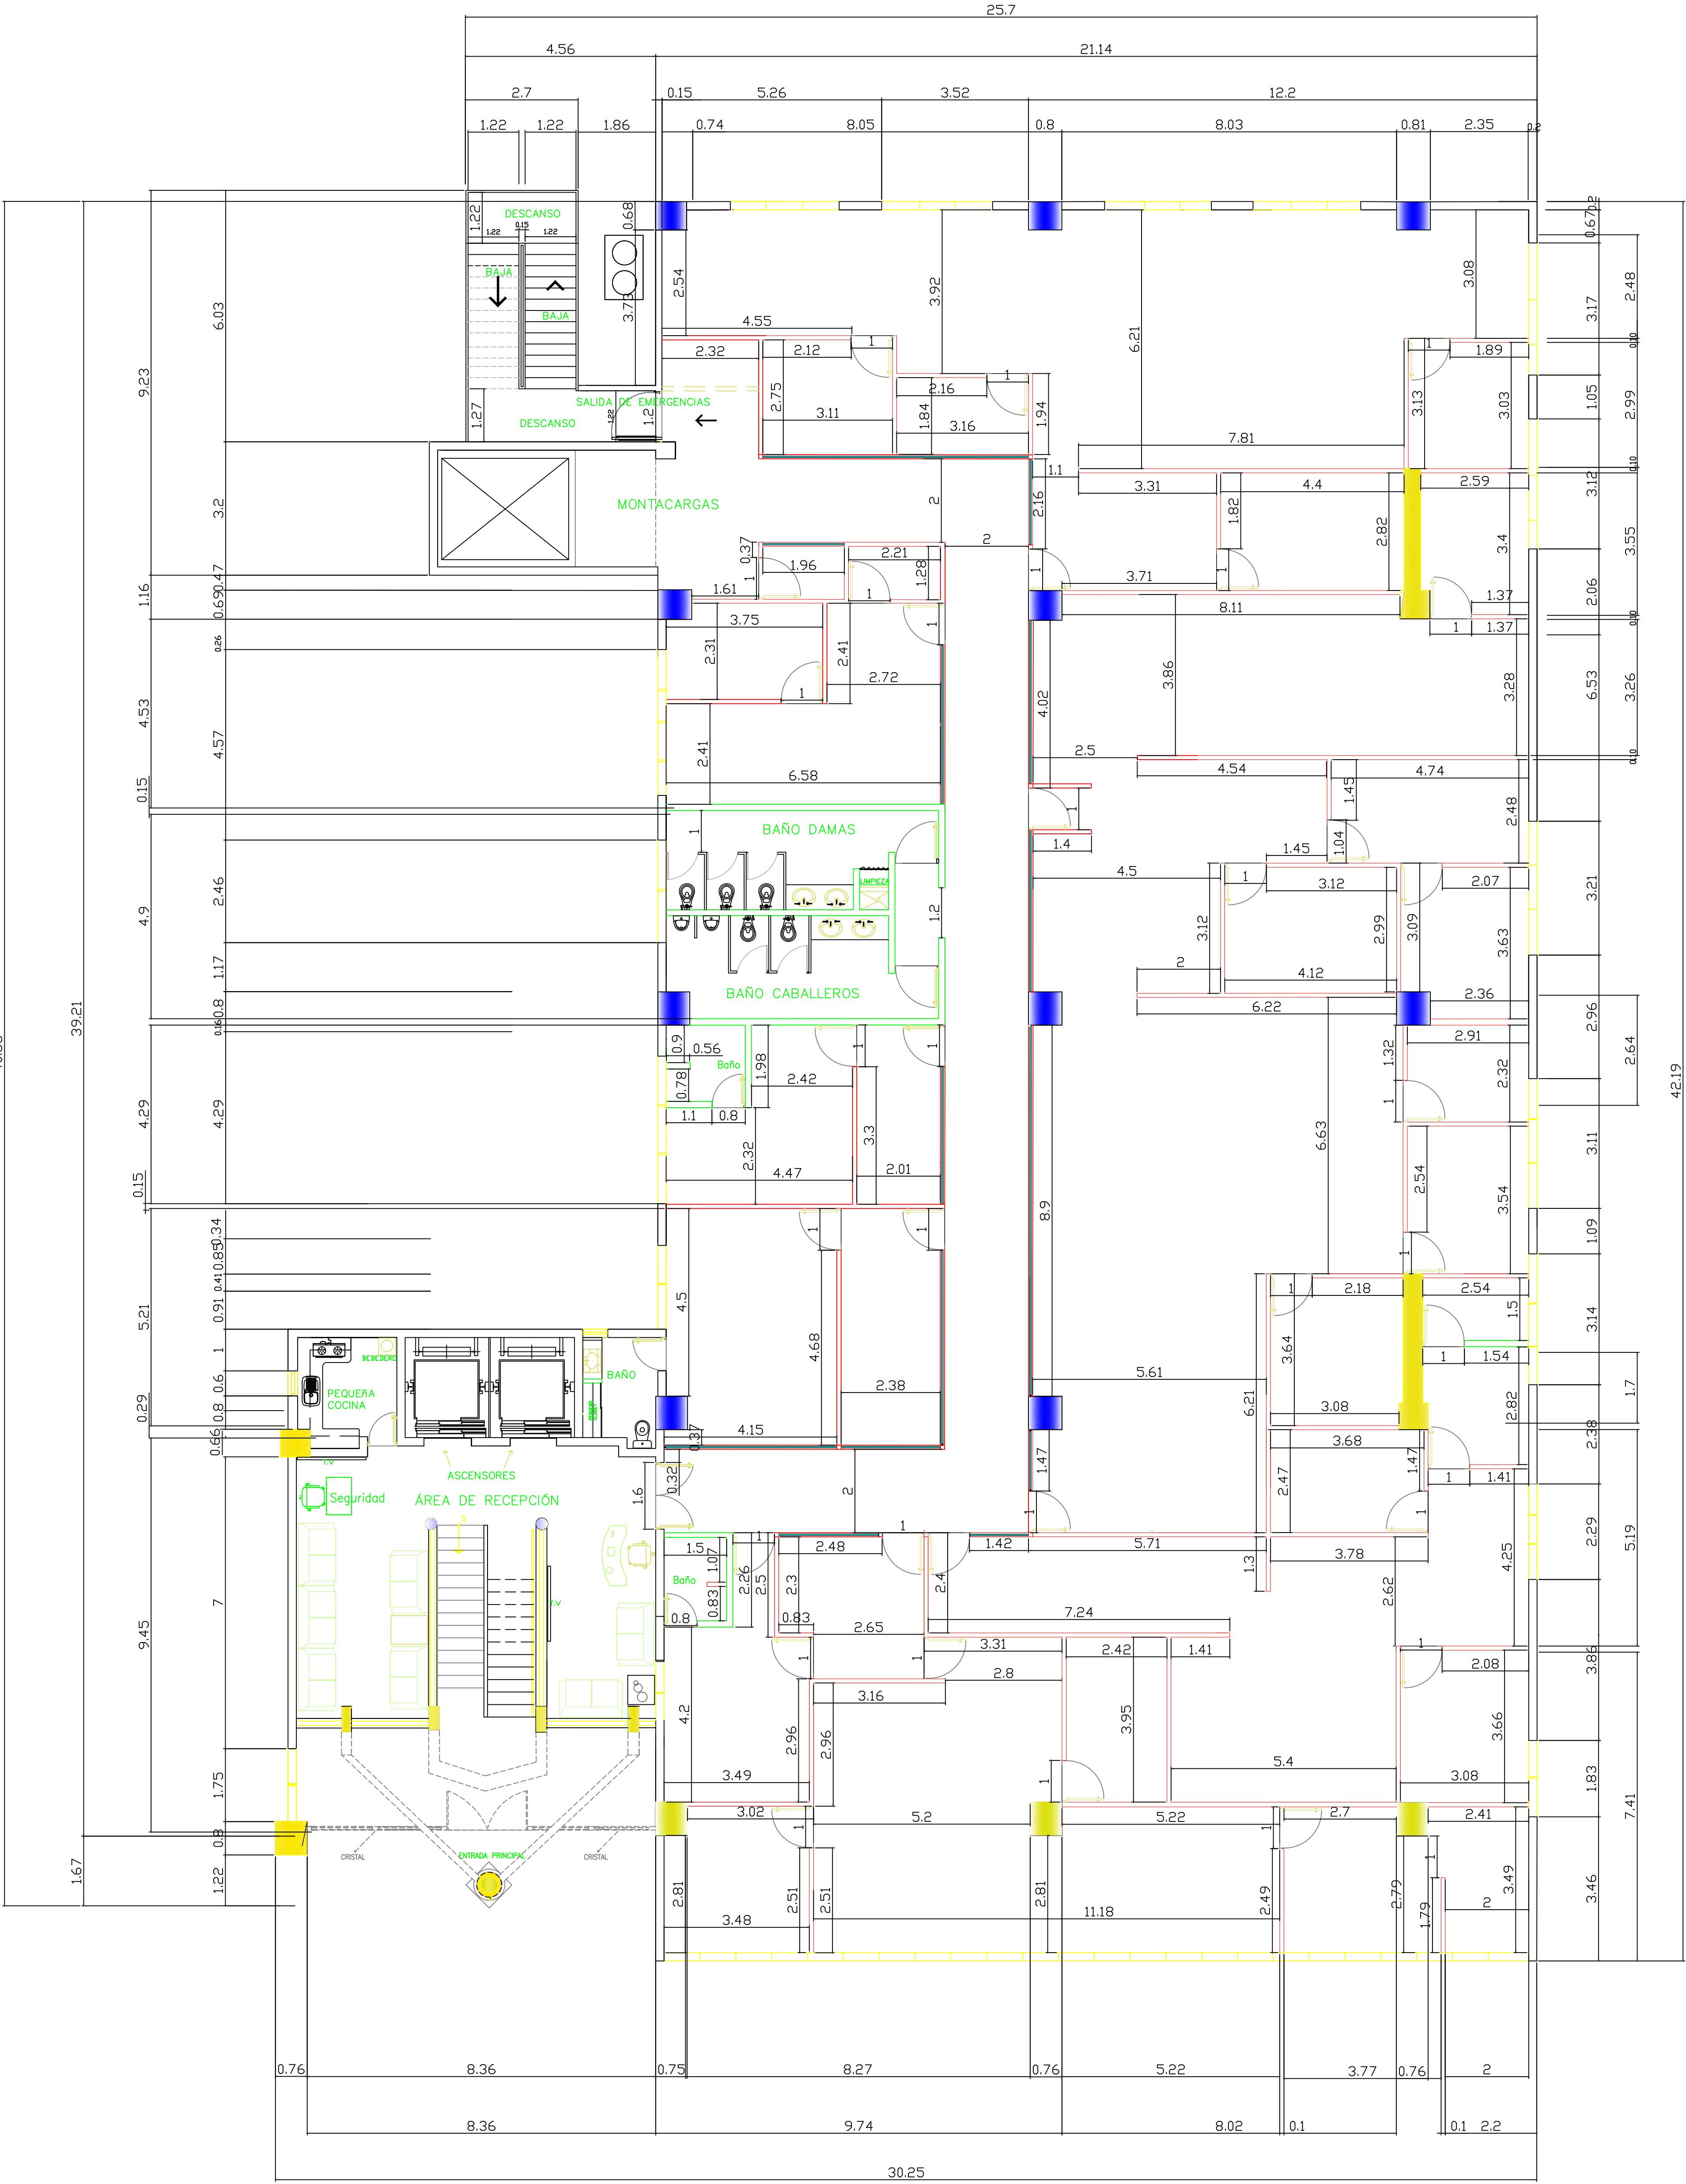

PLANTA DIMENSIONADA - TORRE INABIE
(NIVEL 2)



MINISTERIO DE EDUCACIÓN
INABIE
INSTITUTO NACIONAL DE BIENESTAR ESTUDIANTIL

PROYECTO:

**OFICINAS
TORRE-INABIE**

DIRECCIÓN PROYECTO:

AVE. 27 DE FEBRERO # 559, MANGANAGUA, SANTO DOMINGO,

REPÚBLICA DOMINICANA.

TÍTULO HOJA:

PLANTA DIMENSIONADA 2DO. NIVEL

FECHA:

ABRIL DEL 2018